
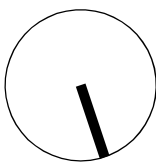


Tabulka místností					
Číslo	Název	Podlahová plocha [m <sup>2</sup> ]	Podlaha	Stěny	Objem [m <sup>3</sup> ]
1.01	ZÁDVEŘÍ	6,95	DLAŽBA KERAMICKÁ	MALBA	18,76
1.02	TECHNICKÁ MÍSTNOST	5,97	DLAŽBA KERAMICKÁ	MALBA	16,13
1.03	OBYVACÍ POKOJ	28,68	DLAŽBA KERAMICKÁ	MALBA	77,43
1.04	KUCHYNE	12,45	DREVENÁ–TRVRSTVÁ LAMELA	MALBA	33,61
1.05	SPÍŽ	1,51	DREVENÁ–TRVRSTVÁ LAMELA	MALBA	4,09
1.06	CHODBA	13,8	DREVENÁ–TRVRSTVÁ LAMELA	MALBA	37,26
1.07	KOUPELNA	6,49	DLAŽBA KERAMICKÁ	OBKLAD	17,52
1.08	LOŽNICE	18,53	DREVENÁ–TRVRSTVÁ LAMELA	MALBA	50,04
1.09	POKOJ	11,03	DREVENÁ–TRVRSTVÁ LAMELA	MALBA	29,77
1.10	PRACOVNA	6,04	DREVENÁ–TRVRSTVÁ LAMELA	MALBA	16,32
1.11	POKOJ	14,51	DREVENÁ–TRVRSTVÁ LAMELA	MALBA	39,18
1.12	KOUPELNA	4,31	KERAMICKÁ DLAŽBA	OBKLAD	11,62
1.13	TERASA	44,53	DREVENÁ – TERASOVÁ PRKNA	–	

Užitná plocha [m²]: 174,8

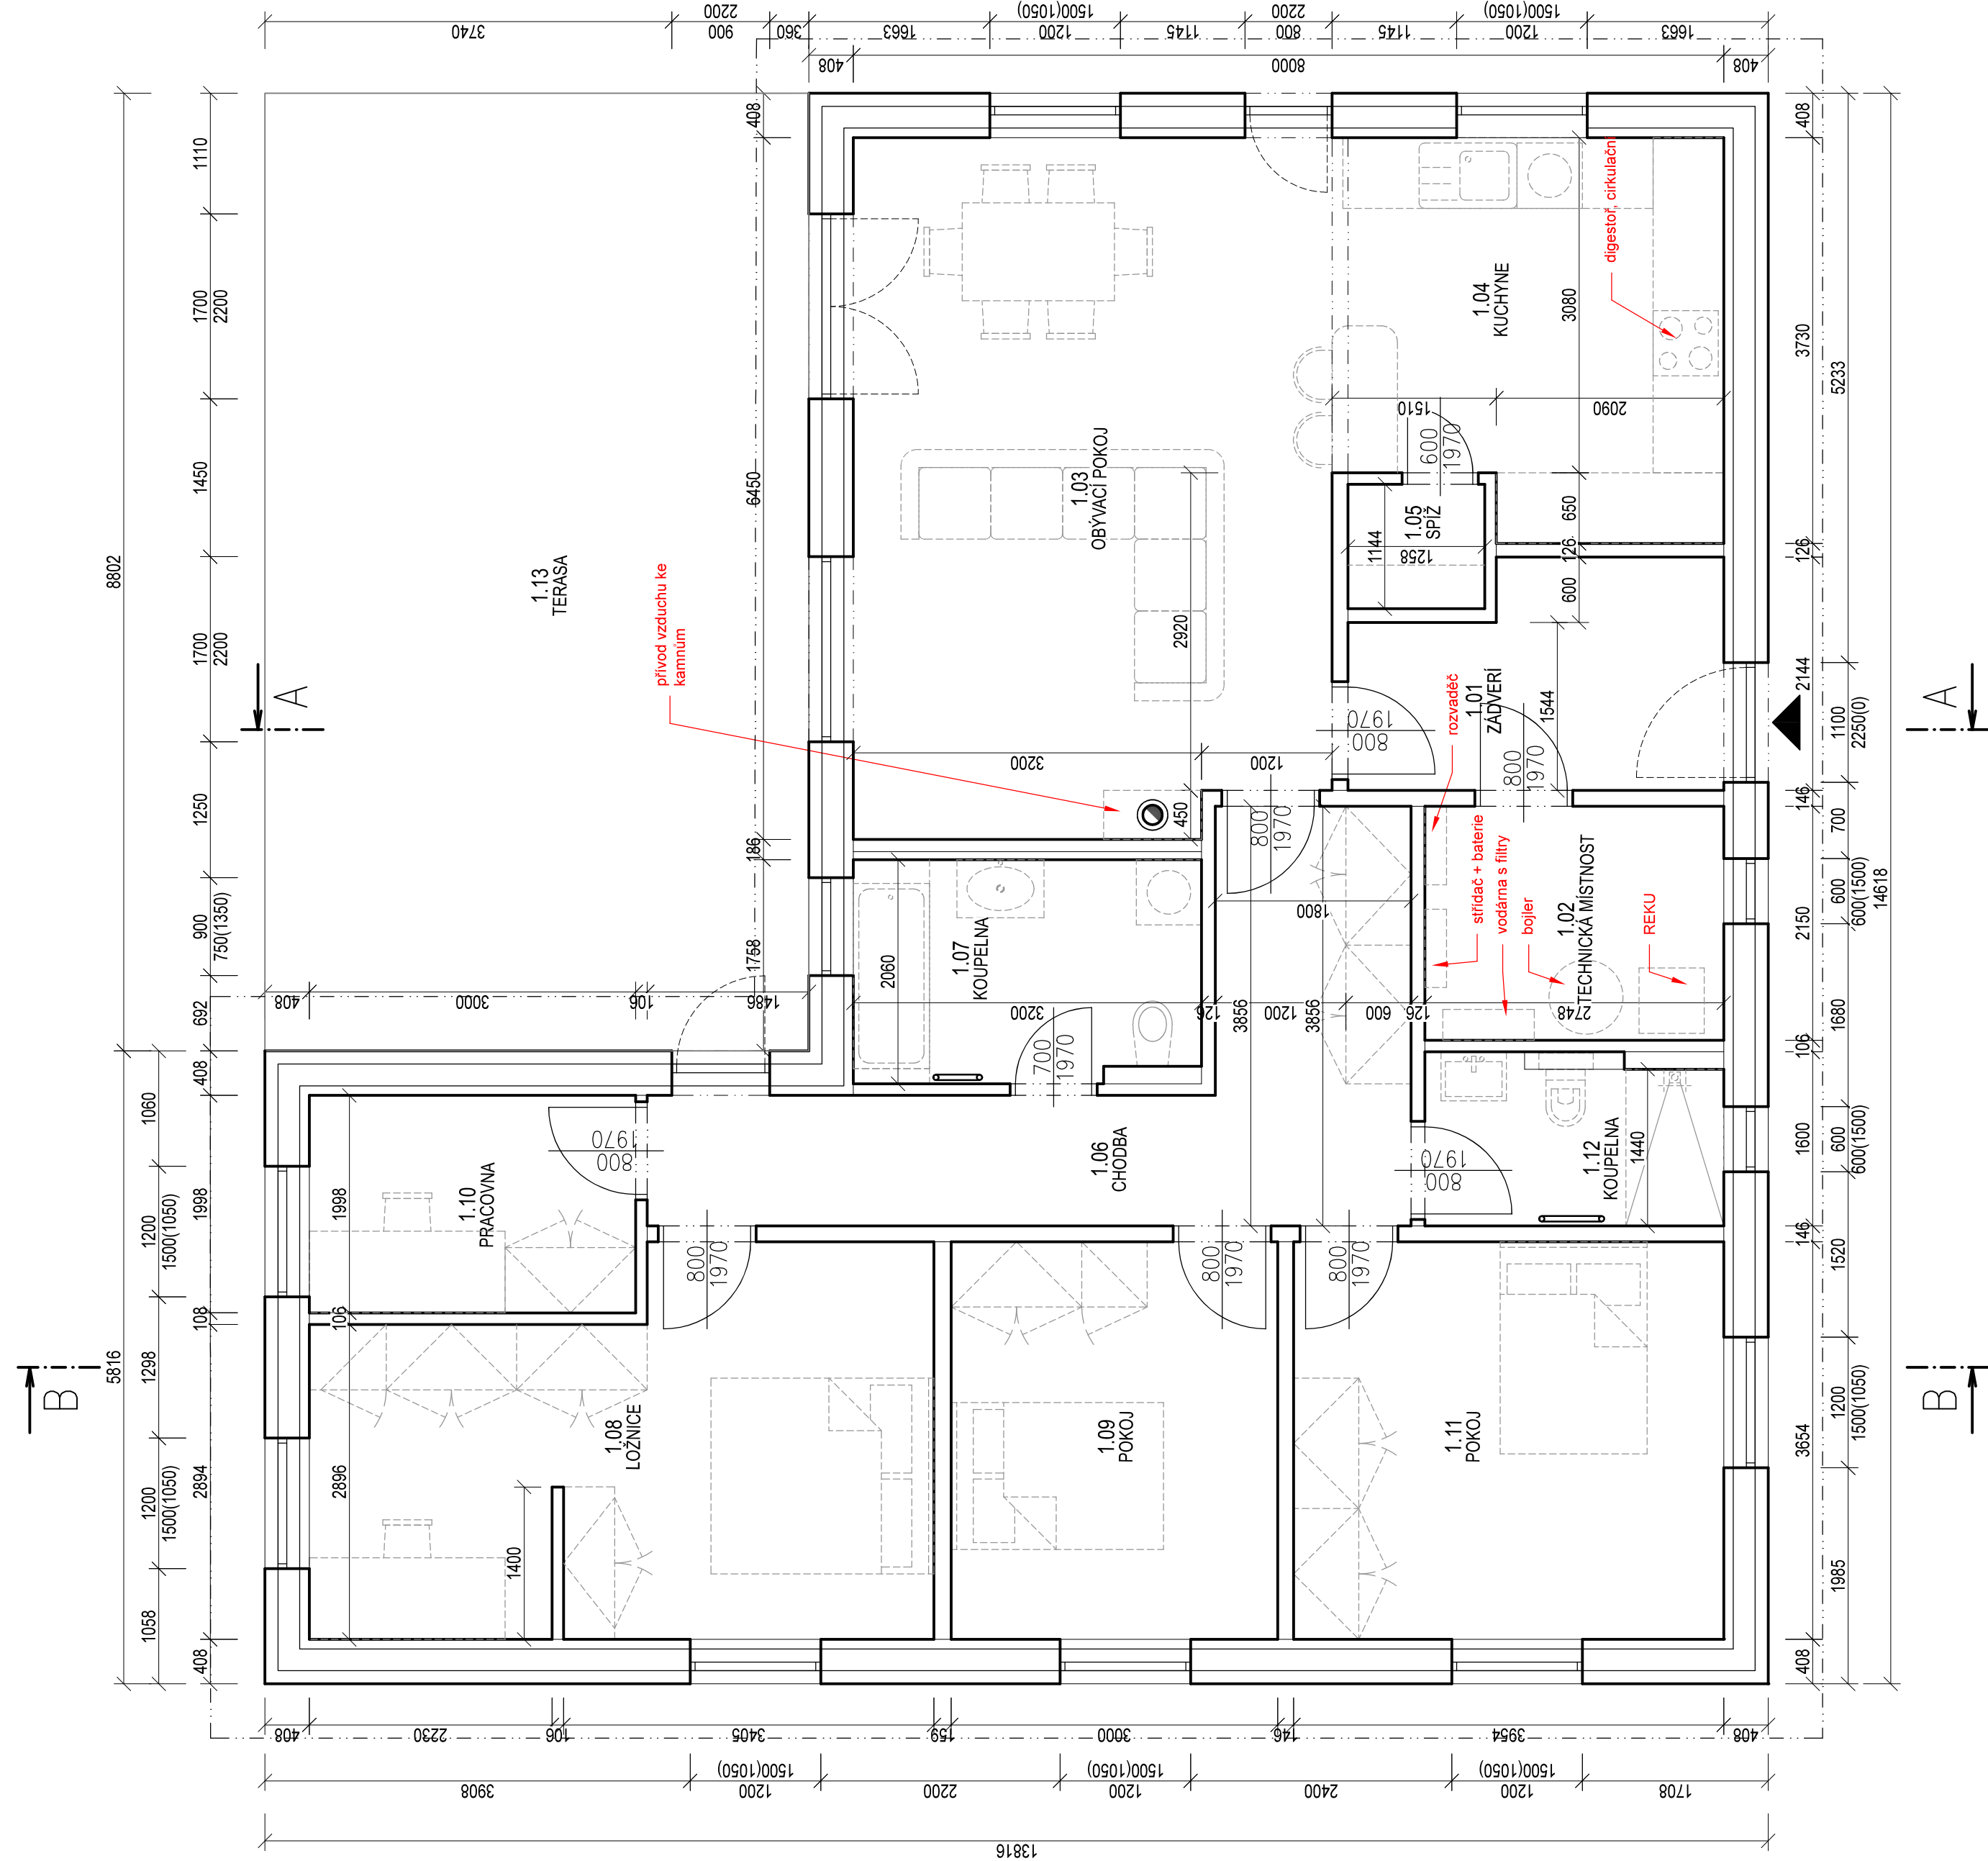

AKCE: **Novostavba RD Smrčí**

obec: Záhoří [577707]  
k.ú.: Smrčí u Semí [790087]  
parcela č. 396/5, 396/6

INVESTOR: **Matěj Trkal**  
Broděcká 828, 468 22 Železný Brod

VYPRACOVAL: **Ing. Jiří Fábek**  
Inženýrská firma  
Ing. Jiří Fábek  
jirifabek@gmail.com  
+420 737515174

ZODPOVÍDÁ: **Ing. Pavel Nechanický, ČKAIT 0501319**

STUPEŇ: **DPS**

ČÁST: **ARCHITEKTONICKO-STAVEBNÍ ČÁST**

VÝKRES: **PŮDORYS 1.NP**

RAZÍTKO, PODPIS: 

PŘÍLOHA ČÍSLO: **D.1.1 - 03**

MĚŘÍTKO: **1:50**

ČÍSLO AKCE: **2024\_14**

REVIZE: **00**

18/02/2025

PRACOVNÍ VERZE