




POHLED VÝCHODNÍ

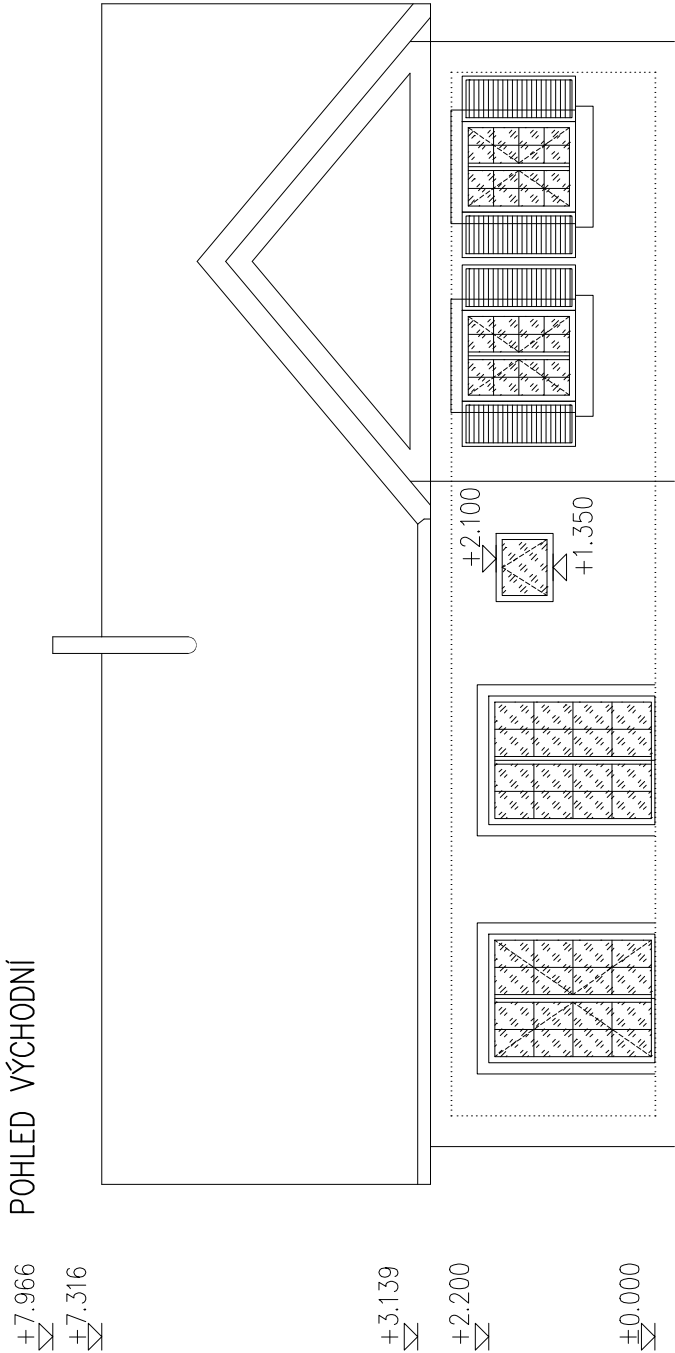


POHLED JIŽNÍ

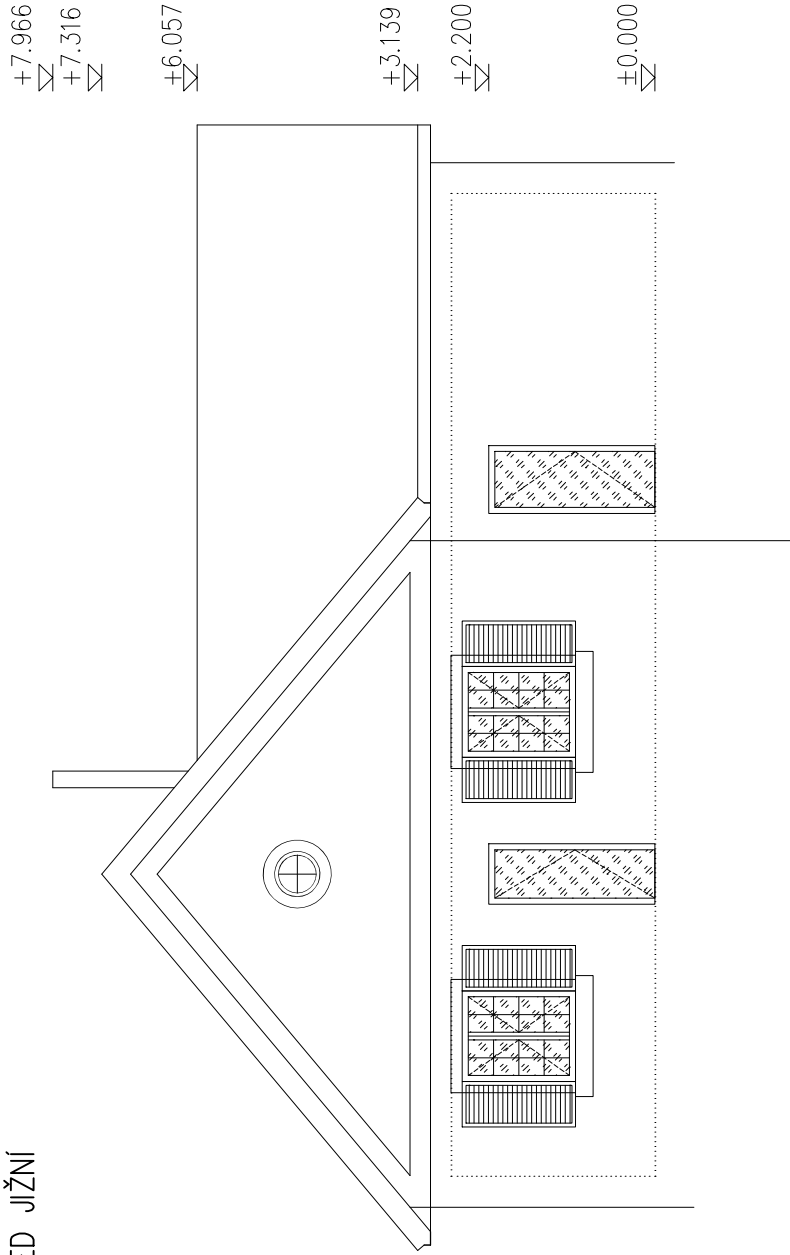

POHLED ZÁPADNÍ

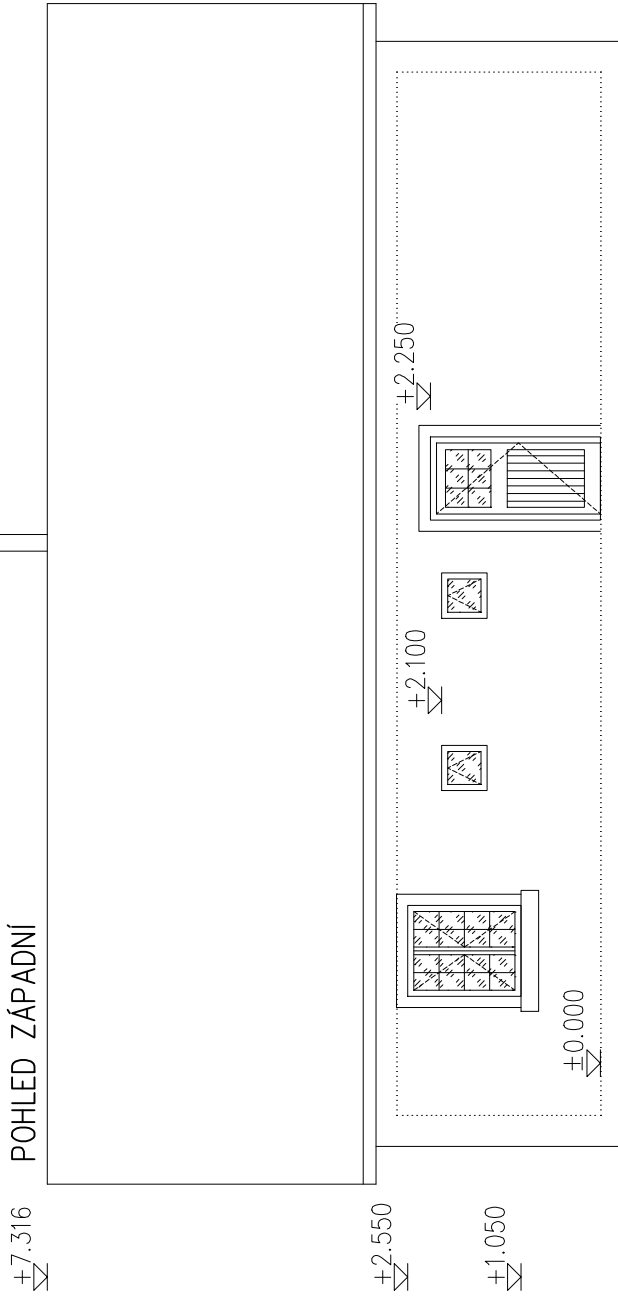

POHLED SEVERNÍ

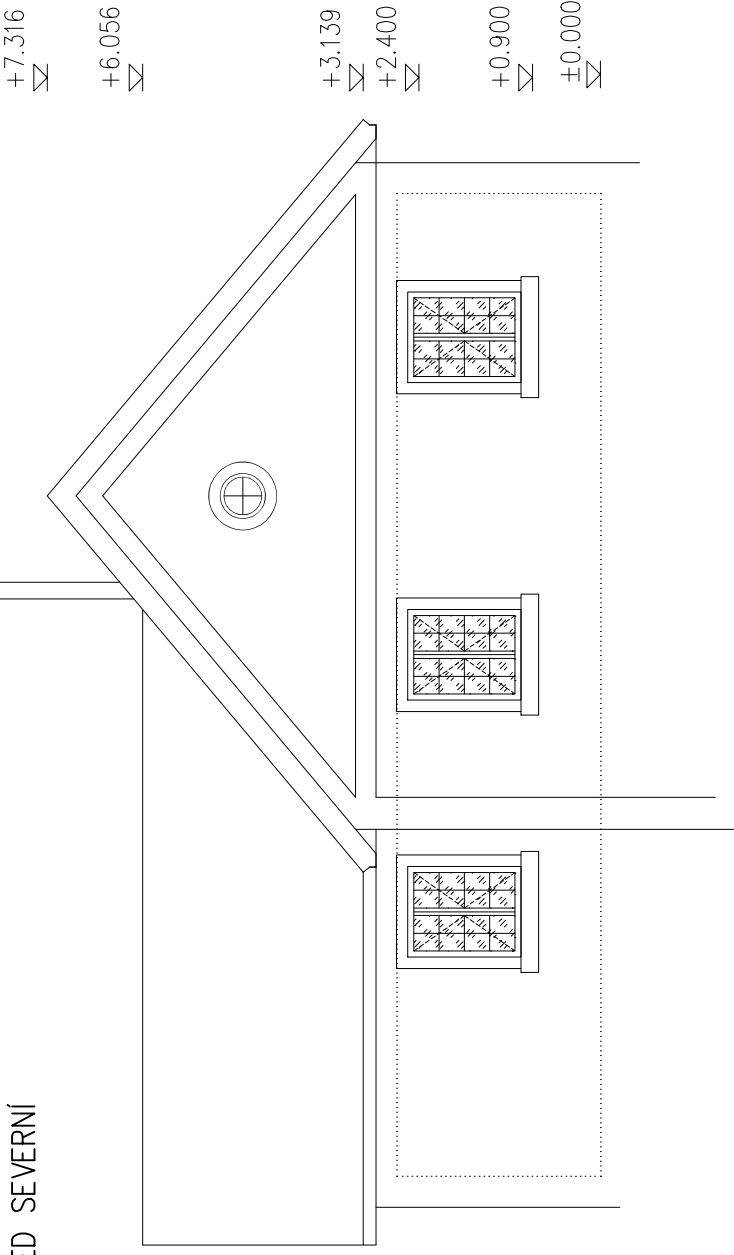

PRACOVNÍ VERZE

±0,000 = doplnit m.n.m. Bpv

Novostavba RD Smrčí

obec: Záhoří [577707]
k.ú.: Smrčí u Semil [790087]
parcela č. 396/5, 396/6

Matěj Trkal

INVESTOR: Brodecká 828, 468 22 Železný Brod

VYPRACOVAL:

Ing. Jiří Fáber

Urbanická 64
190 17 Praha 9 - Vinohrady
jirifaber@gmail.com
+420 737515174

ZODPOVÍDÁ:

Ing. Pavel Nechanický, ČKAIT 0501319

STUPEŇ: DPS

ČÁST: ARCHITEKTONICKO-STAVEBNÍ ČÁST

VÝKRES: POHLEDY

RAZÍTKO, PODPIS:

PRÍLOHA ČÍSLO:

D.1.1 - 10

MĚŘÍTKO:

1:100

FORMÁT:

297x540

REVIZE:

00

ČÍSLO AKCE:

2024_14

DATUM:

19/02/2025